


工事目的物平面・断面図(参考図)

図 面 目 録

図番	図面名称	図番	図面名称	図番	図面名称
1	案内図	14	平面図(13)	27	縦断面図(10)
2	平面図(1)	15	平面図(14)	28	縦断面図(11)
3	平面図(2)	16	平面図(15)	29	縦断面図(12)
4	平面図(3)	17	平面図(16)	30	縦断面図(13)
5	平面図(4)	18	縦断面図(1)	31	縦断面図(14)
6	平面図(5)	19	縦断面図(2)	32	縦断面図(15)
7	平面図(6)	20	縦断面図(3)	33	縦断面図(16)
8	平面図(7)	21	縦断面図(4)	34	縦断面図(17)
9	平面図(8)	22	縦断面図(5)	35	縦断面図(18)
10	平面図(9)	23	縦断面図(6)	36	横断面図(1)
11	平面図(10)	24	縦断面図(7)	37	横断面図(2)
12	平面図(11)	25	縦断面図(8)	38	横断面図(3)
13	平面図(12)	26	縦断面図(9)	39	

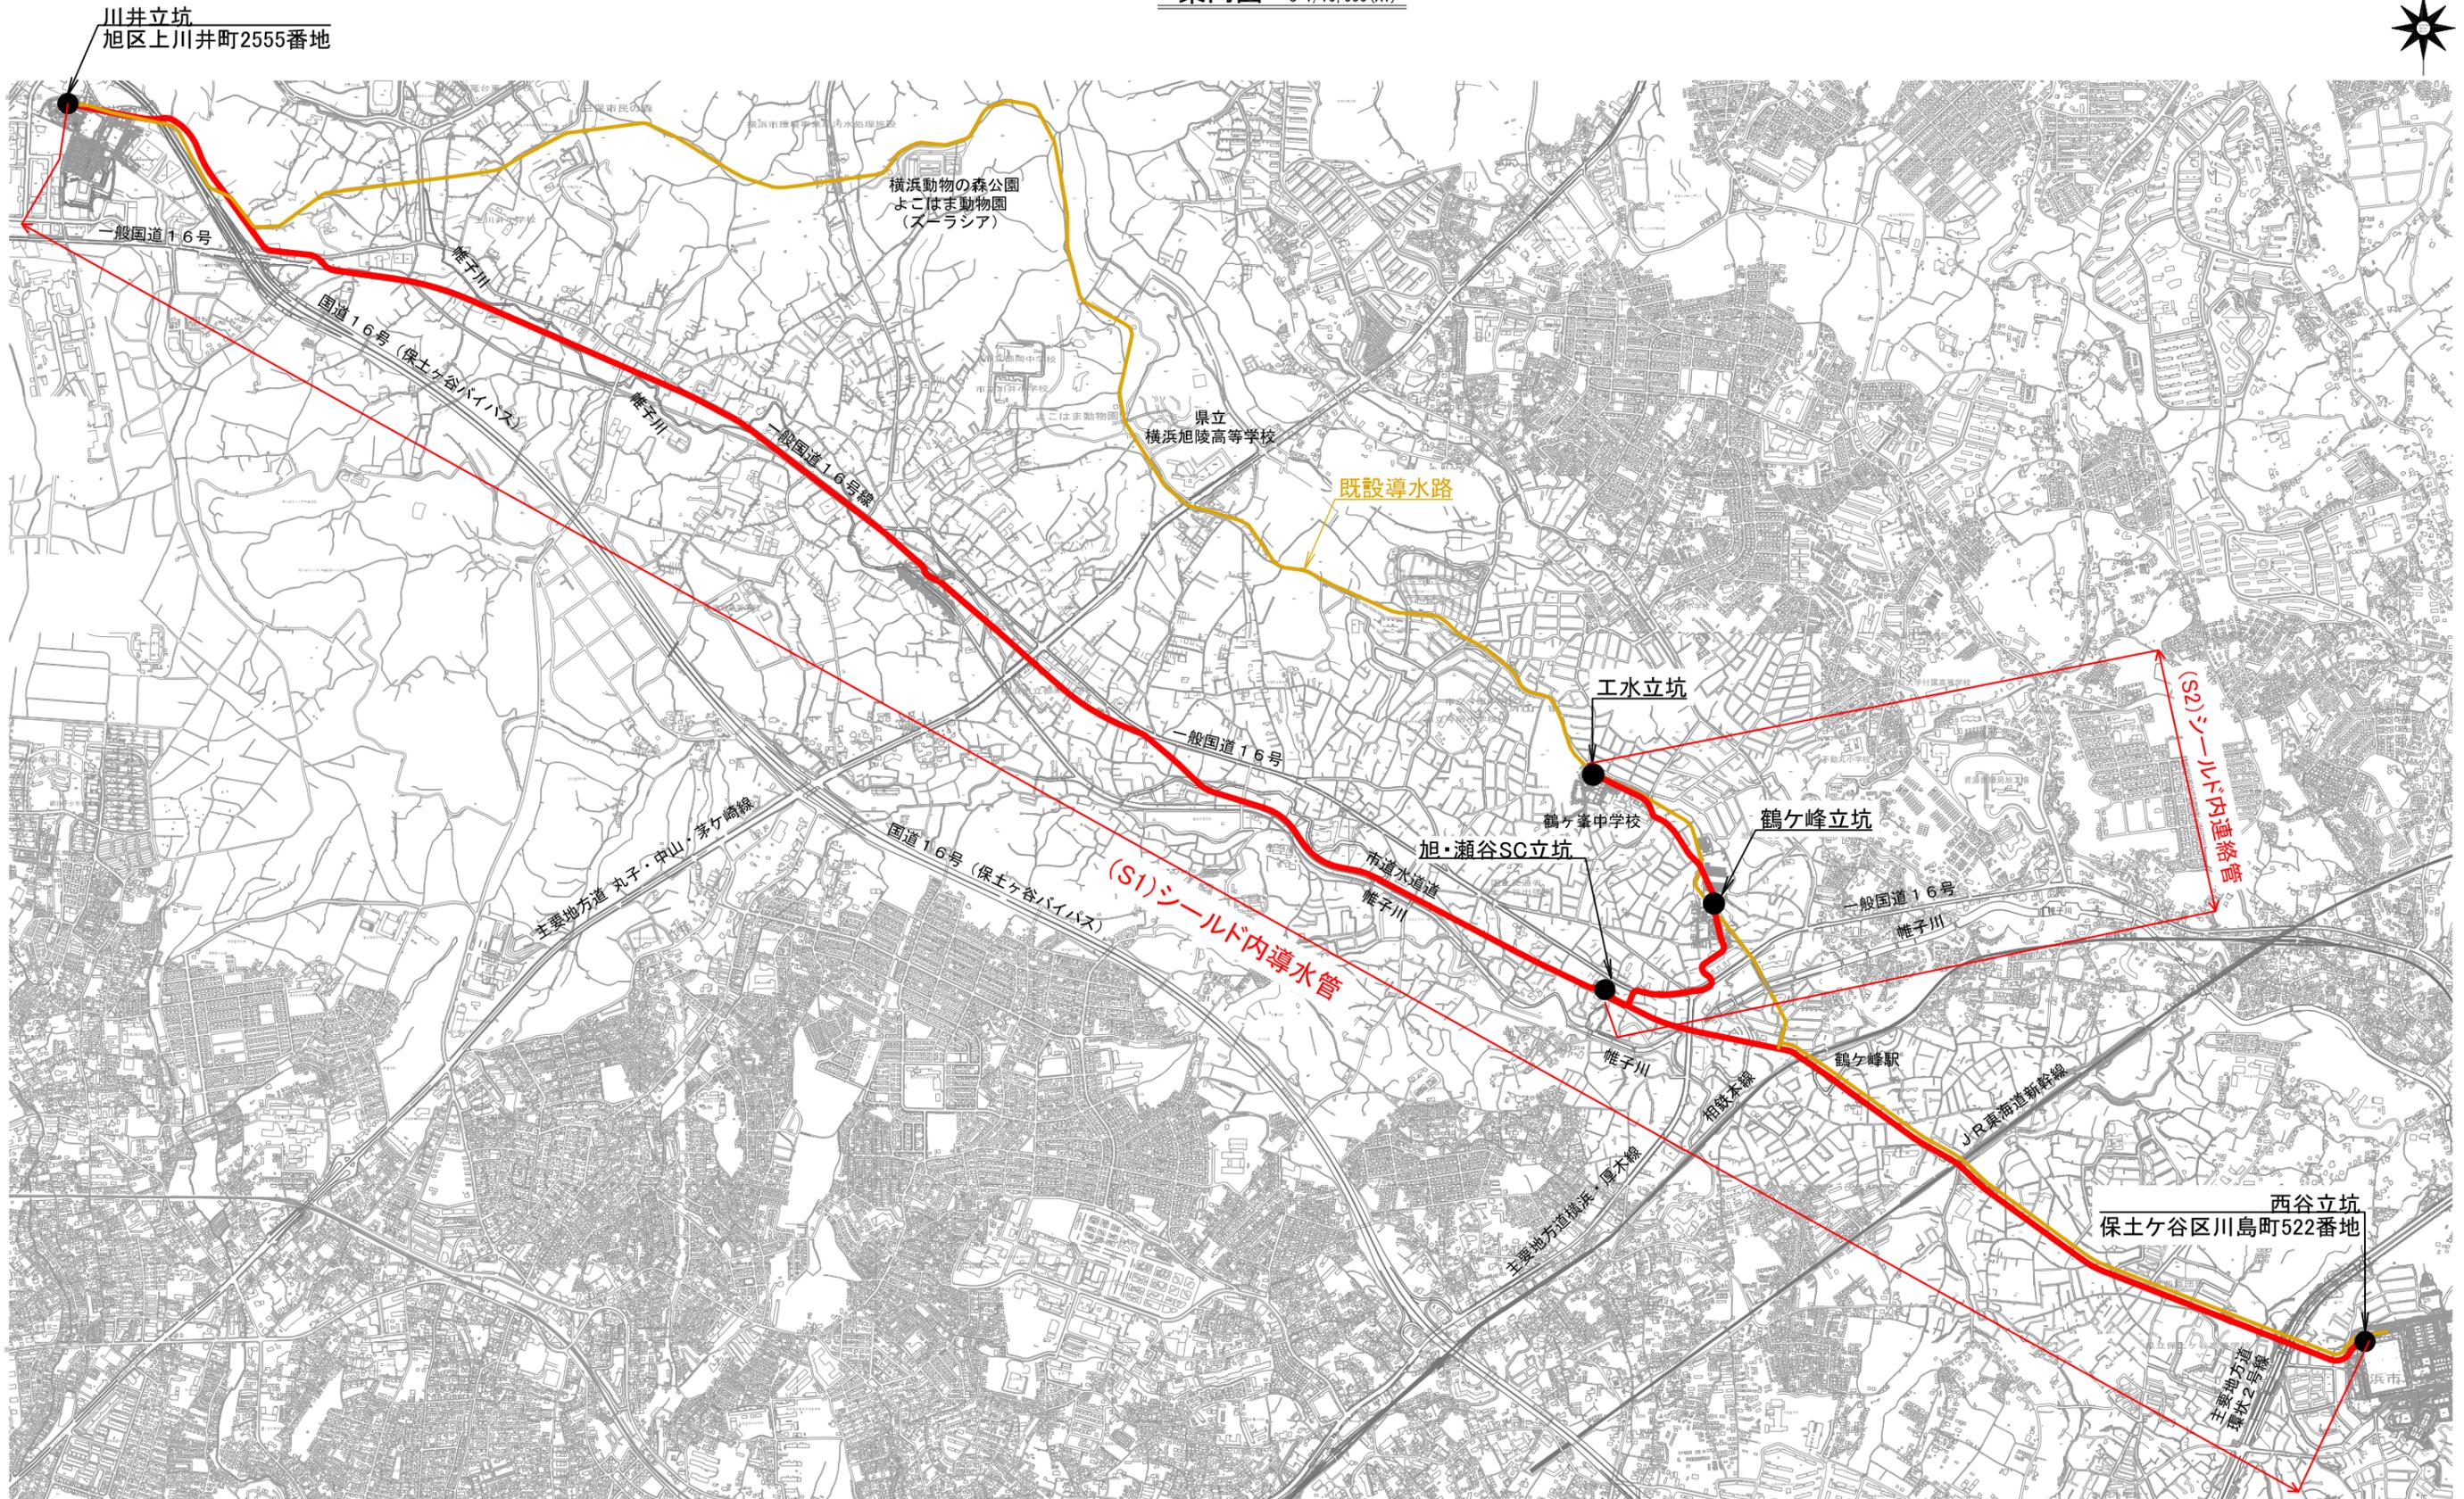

- 凡例
- 工事目的物
 - 既設導水路

図名	案内図		
年度	令和2年度 決第導352号		
工事名	相模湖系導水路(川井接合井から西谷浄水場)改良事業に係る導水路施設整備工事		
工事場所	旭区上川井町2555番地から保土ヶ谷区川島町522番地まで		
縮尺	1/10,000	図番	1/38
横浜市水道局			