
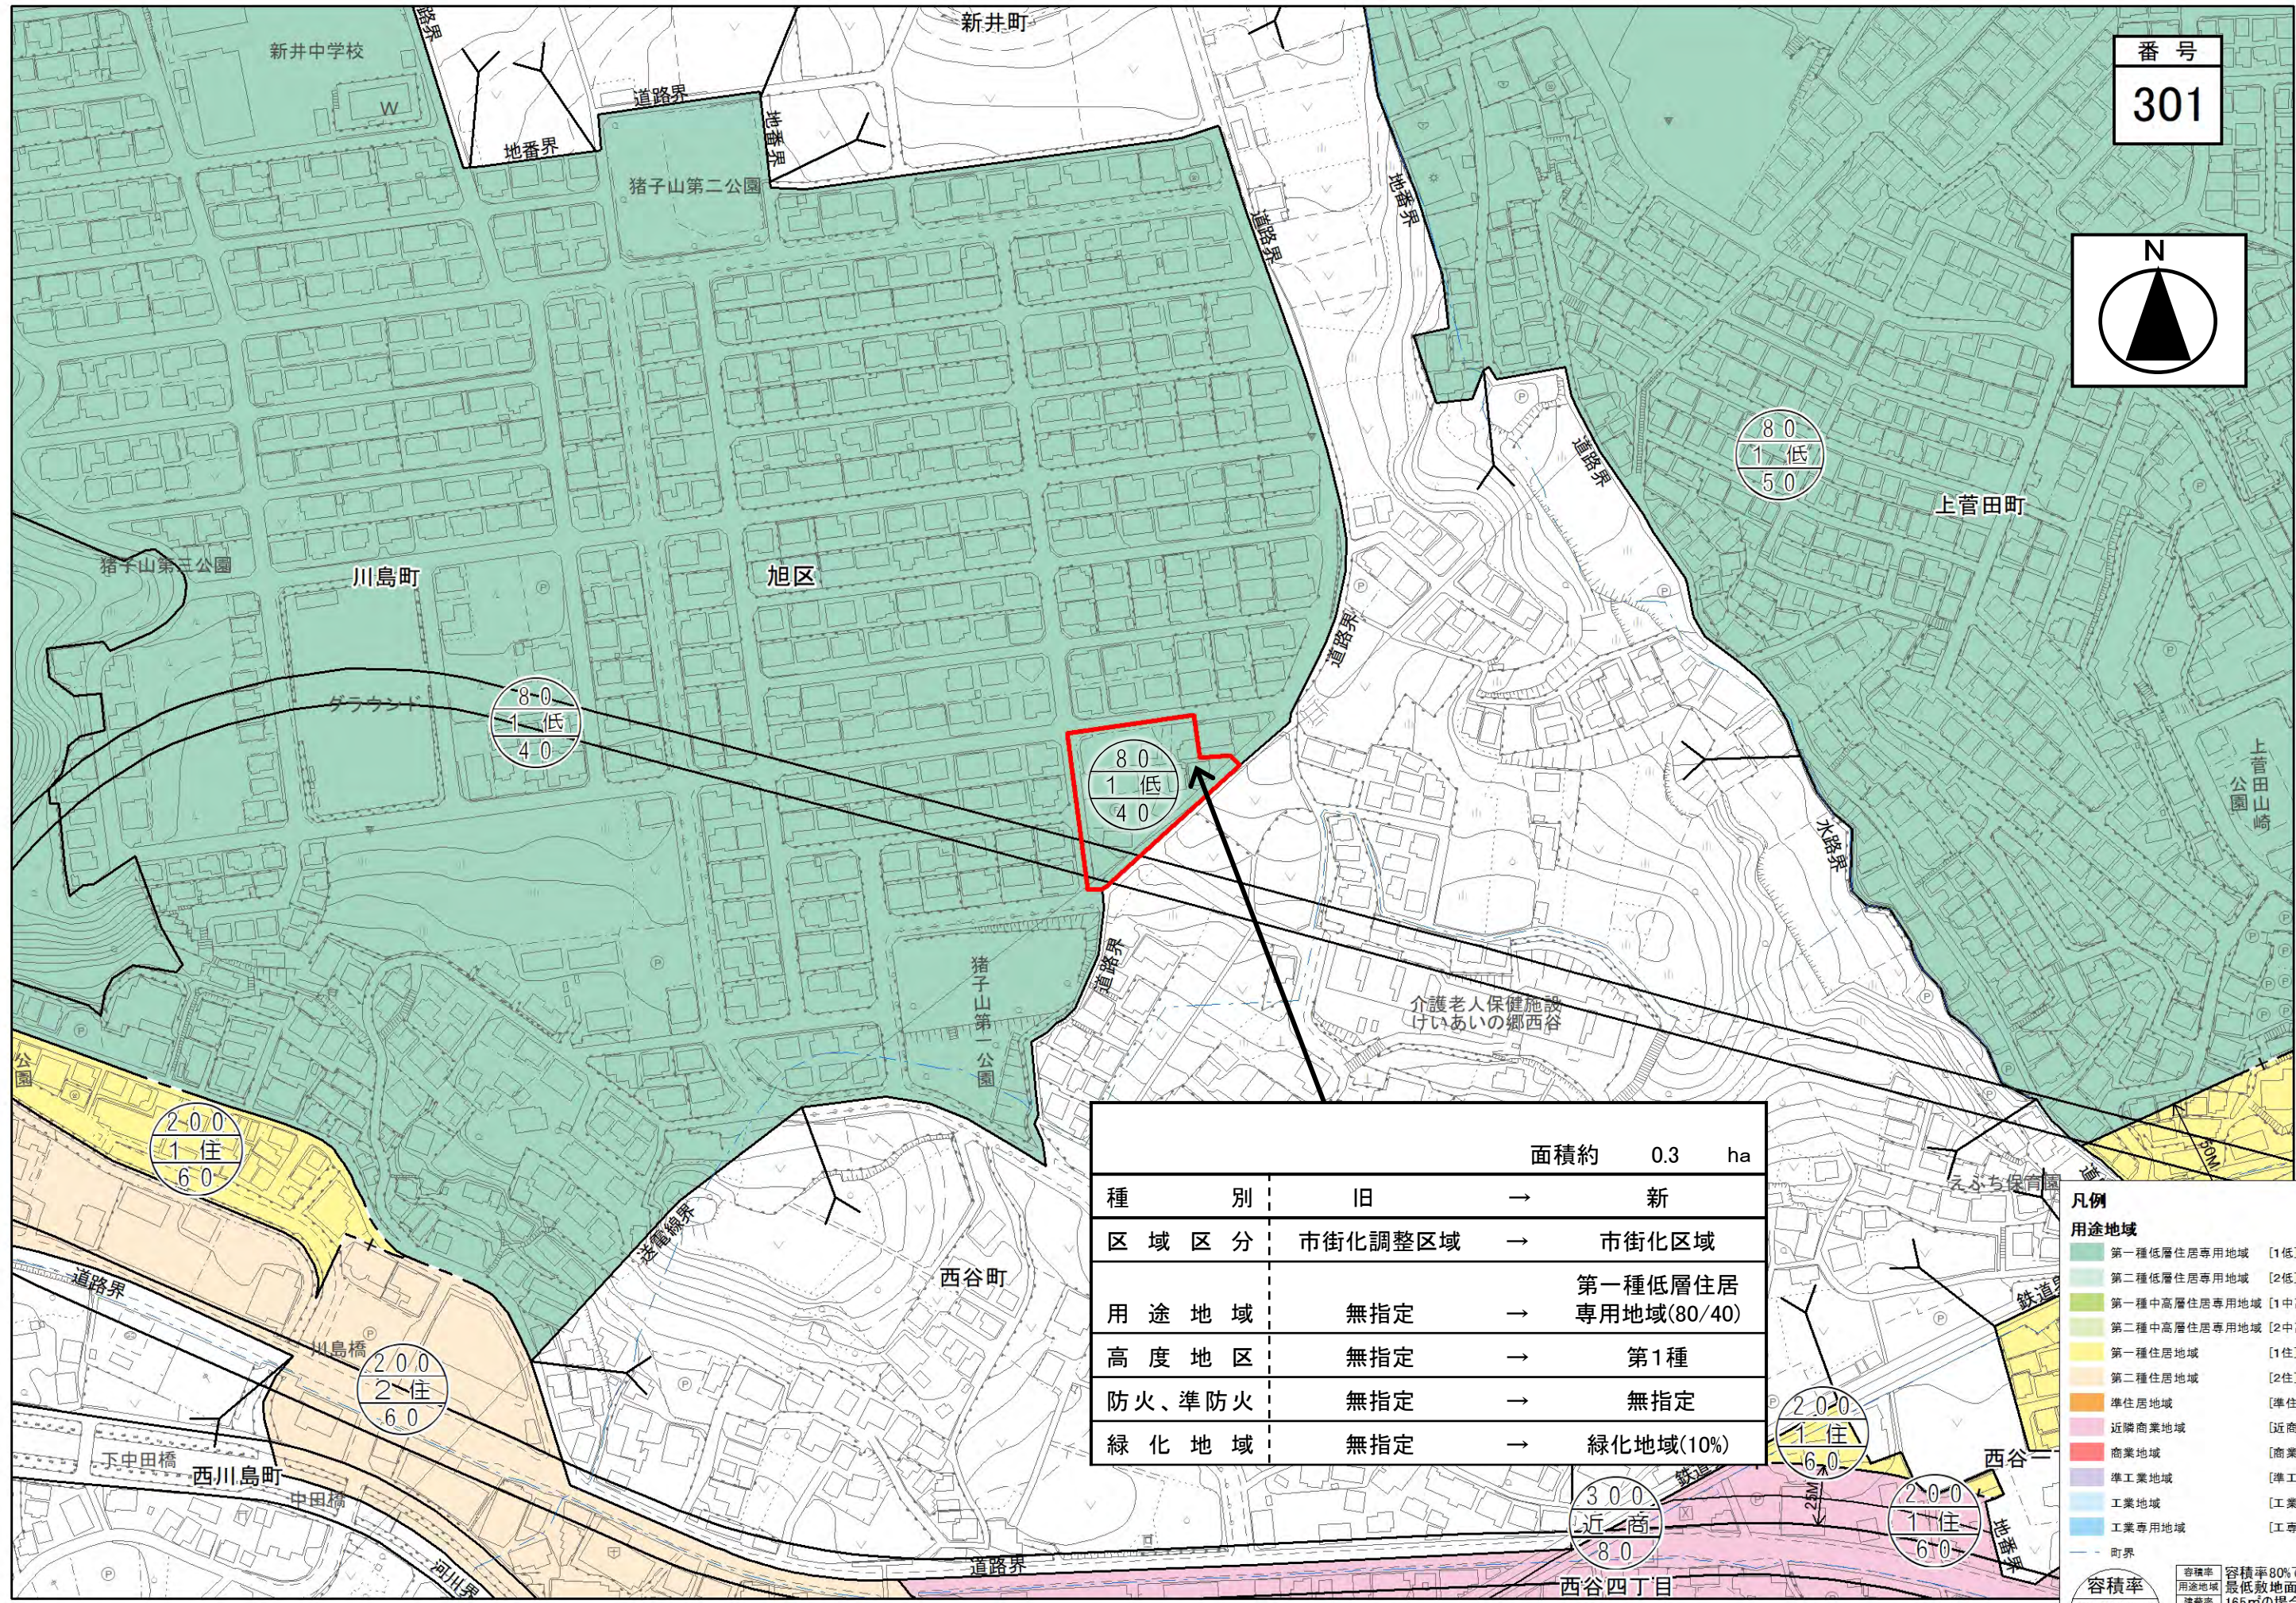


番号  
301

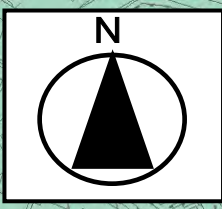

		面積約	0.3	ha
種別	旧	→	新	
区域区分	市街化調整区域	→	市街化区域	
用途地域	無指定	→	第一種低層住居 専用地域(80/40)	
高度地区	無指定	→	第1種	
防火、準防火	無指定	→	無指定	
緑化地域	無指定	→	緑化地域(10%)	

**凡例**

**用途地域**

- 第一種低層住居専用地域 [1低]
- 第二種低層住居専用地域 [2低]
- 第一種中高層住居専用地域 [1中高]
- 第二種中高層住居専用地域 [2中高]
- 第一種住居地域 [1住]
- 第二種住居地域 [2住]
- 準住居地域 [準住居]
- 近隣商業地域 [近商]
- 商業地域 [商業]
- 準工業地域 [準工業]
- 工業地域 [工業]
- 工業専用地域 [工業]

**容積率**

**用途地域**

**建蔽率**

容積率80%、建蔽率50%  
の場合、外枠が2重の表記は  
外壁後退ありを示す。

