


【ラウンジ部分】

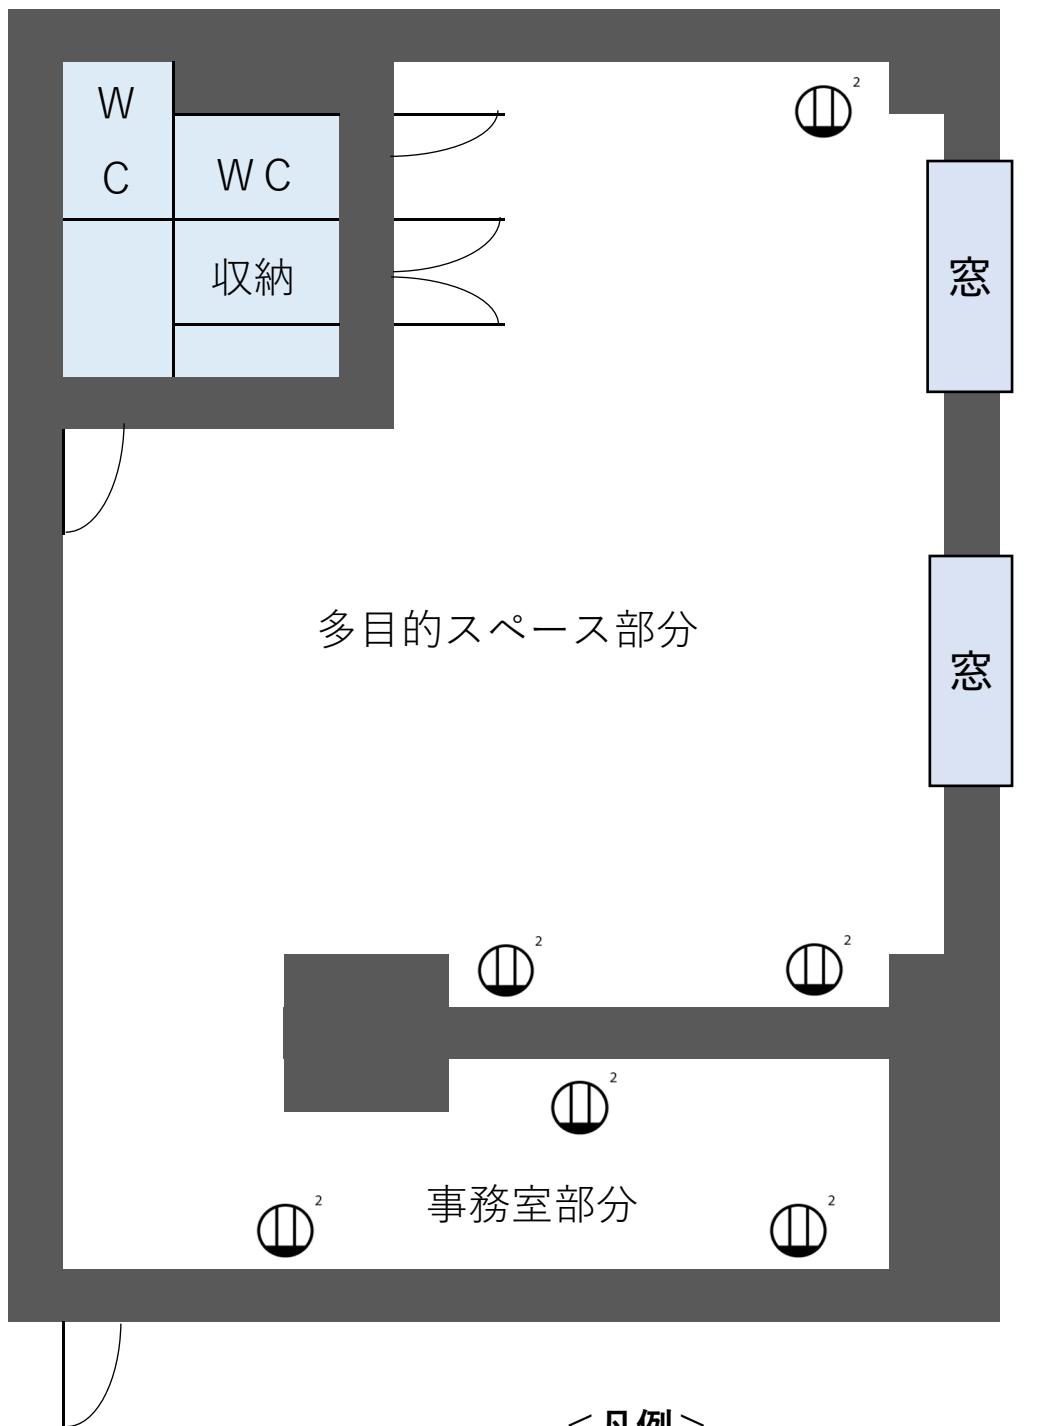

<凡例>

 2口コンセント

<備考>

現時点で予定しているコンセントの配置図となります。

なお、今後の調整により増減する可能性があります。

【倉庫部分】

