

令和6年度一般会計歳出 第6款2項4目 放課後児童育成費12節(18) その他業務委託料

受付 番号	種 番 号	連絡先	委託担当 こども青少年局放課後児童育成課 担当 南雲 電話 045-671-4068
----------	-------------	-----	---

設 計 書

1 委 託 名 倉田小学校放課後キッズクラブエアコン設置委託

2 履 行 場 所 倉田小学校放課後キッズクラブ

3 履行期間 期間
又は期限 期限 契約締結日から令和7年2月28日 まで

4 契約区分 確定契約 概算契約

5 その他特約事項

6 現 場 説 明 不要
 要 (月 日 時 分 場所)

7 委 託 概 要
別添「仕様書」のとおり

8 部 分 払

す る (回以内)

しない

部 分 払 の 基 準

業 務 内 容	履 行 予定月	数 量	単 位	単 価	金 額

※単価及び金額は消費税及び地方消費税相当額を含まない金額

※概算数量の場合は、数量及び金額を()で囲む。

委 託 代 金 額		¥ _____
内 訳	業 務 価 格	¥ _____
	消費税及び地方消費税相当額	¥ _____

内 訳 書

名 称	形状寸法等 (同等品可)	数 量	単 位	単 価 (円)	金 額 (円)	摘 要
エアコン天吊型 室内機	日立 RPC- GP112RSH8	2	台			室外電源 ワイヤレスリ モコンタイプ
エアコン設置費		1	式			
室外機	RAS- GP112RSH3	2	台			
室外機転倒防止 金具	PE-TBK2	1	台			
壁面貫通	鉄筋探査共	1	式			
受光部キット	PC-ALHP3	2	台			
ワイヤレスリモ コン	PC-AWR	1	台			
ドレンアップメ カ	DUPC-160K2	2	台			
手元開閉器盤		1	面			
電線管	付属品共	1	式			
架橋PE絶縁耐燃 性PEシースケー ブル	600V EM-CET 14	1	式			
冷媒配管		1	式			
ドレン配管	付属品共	1	式			
スリムダクト	付属品共	1	式			
電気工事費		1	式			
消耗品雑材		1	式			
諸経費		1	式			

仕 様 書

1 件名

倉田小学校放課後キッズクラブエアコン設置委託

2 場所

倉田小学校放課後キッズクラブ（横浜市戸塚区上倉田町1426-6）

3 履行期限

契約締結日から令和7年2月28日まで

4 委託内容

倉田小学校放課後キッズクラブで使用している部屋にエアコン2台を追加で設置します。
設置場所等は別紙を参照してください。

5 業務の条件

- (1) 委託場所については別紙位置図を参照すること。
- (2) 見積りには、委託に際する運搬費、設置費及び調整費を含むこと。搬入納品に伴う梱包材、設置に伴う現場発生材の処分等、一切の費用は本委託に含むものとする。
- (3) 作業にあたっては安全に十分配慮して実施すること。
- (4) 作業期間中における水道、電気は当該施設を使用することができる。
- (5) 作業全体を通じ、作業の日程と時間、作業車両の台数、作業人員、機材等の搬入・搬出方法などの作業に係る工程を示し、当該小学校及び放課後キッズクラブの責任者と十分に打ち合わせを行い、児童の安全に配慮すること。また日程については、事前にこども青少年局放課後児童育成課に知らせること。
- (6) 本業務のために本市から提供する図面等の資料を本業務以外に使用しないこと。

6 提出書類


業務完了後、速やかに完了報告書（写真つき）をこども青少年局放課後児童育成課まで提出すること。

7 その他


- (1) 本仕様書に記載されていない事項については、横浜市が定める委託契約約款に従うこと。
- (2) 必要に応じて、現場状況を把握するために現地調査を行うこと。
- (3) 本仕様書に定めのない事項については、別途発注者と協議のうえ定めること。
- (4) 本業務を実施するにあたって知り得た情報を外部に漏らさないこと。

8 添付資料

配置図等

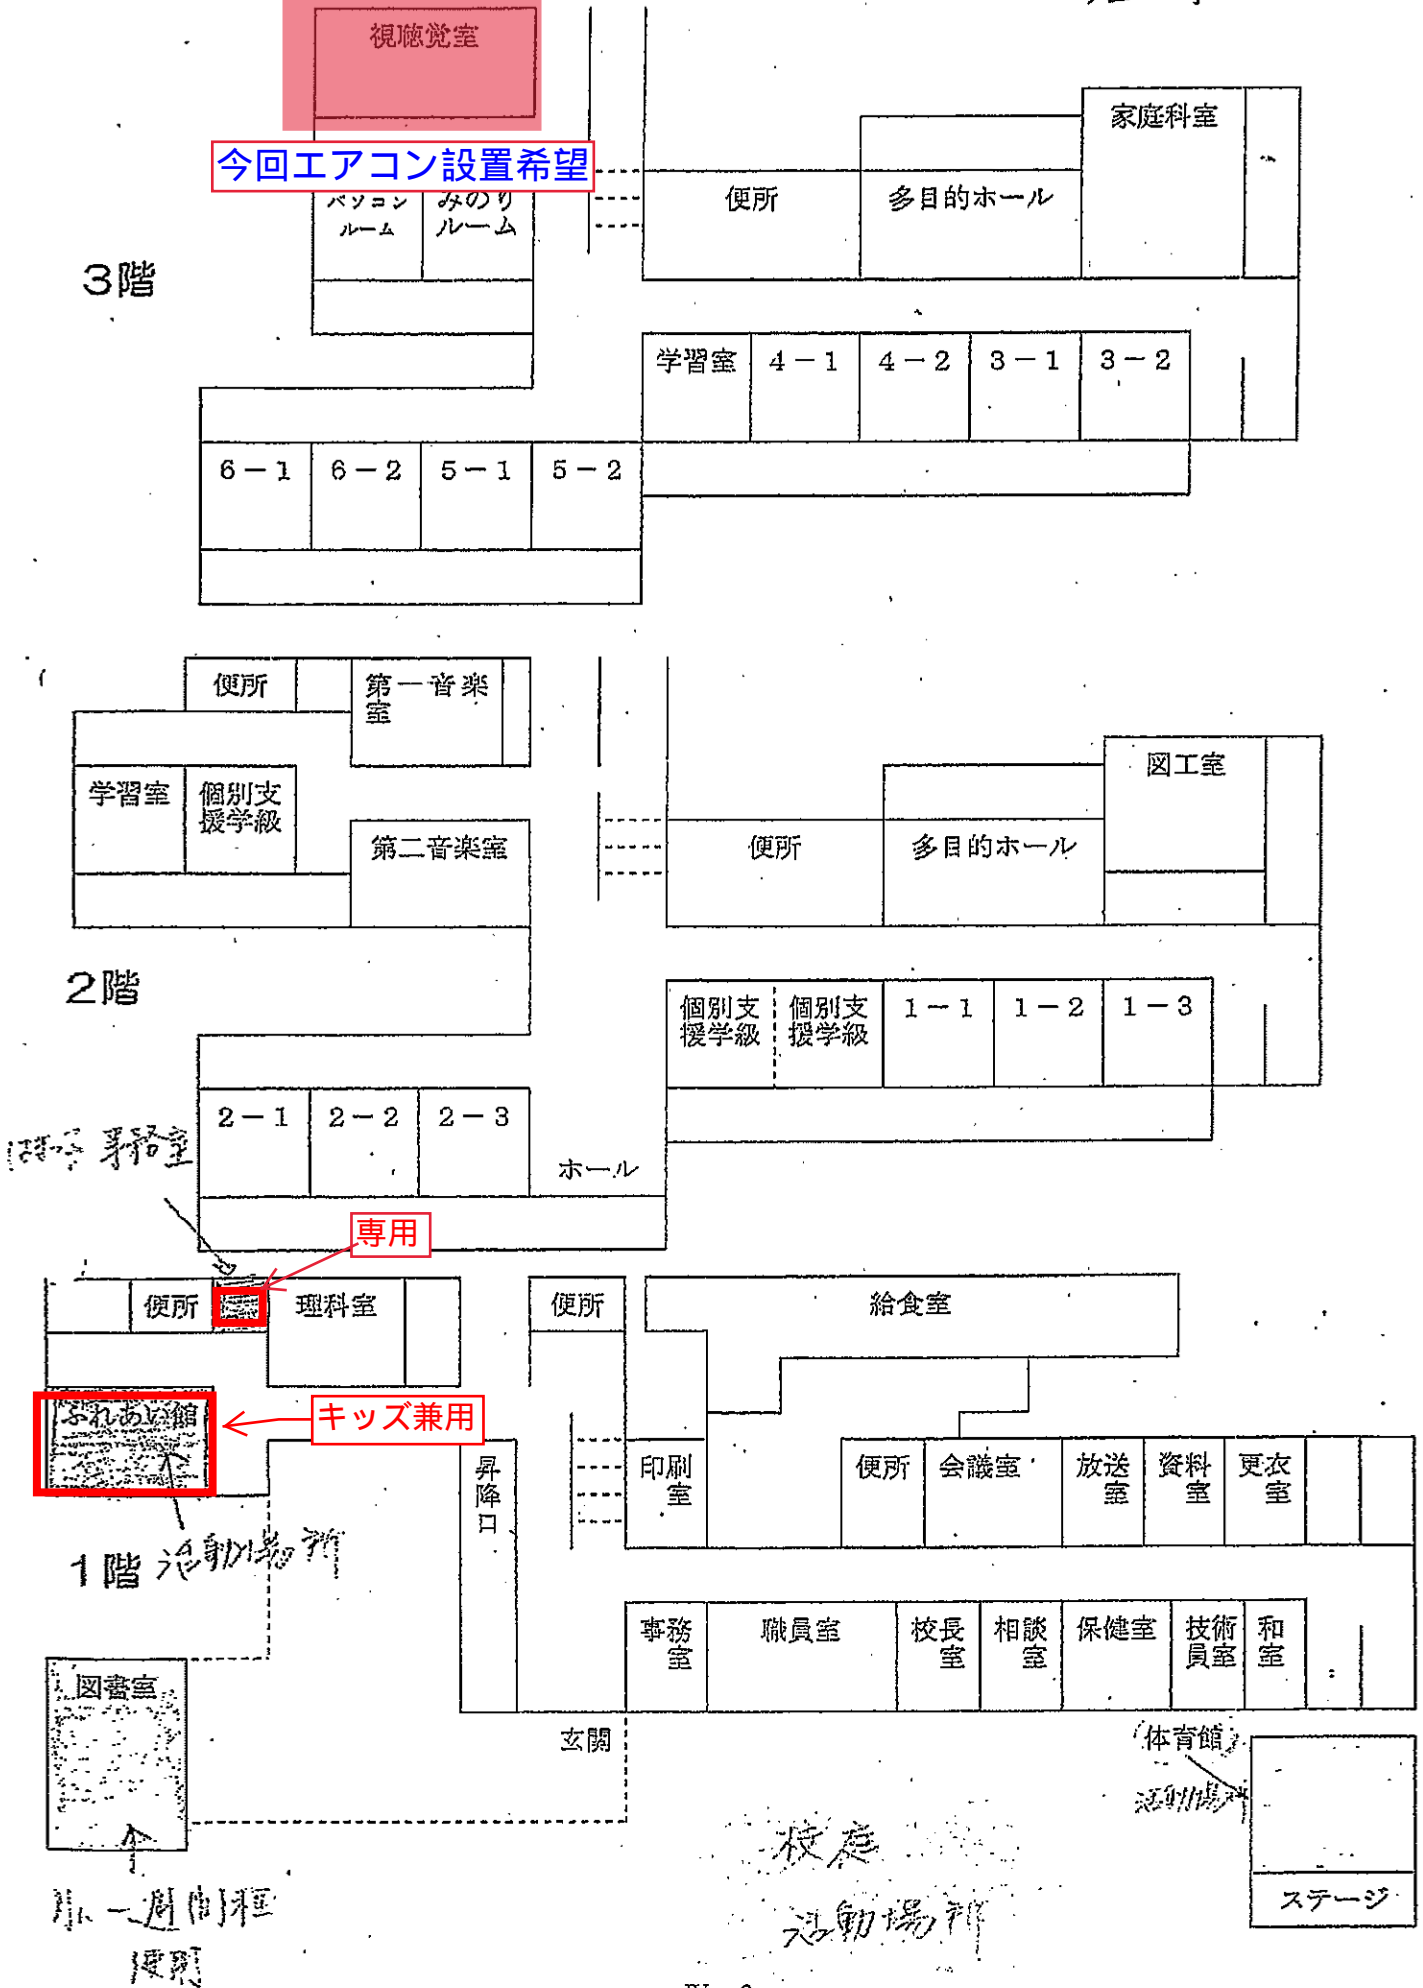

参考図面

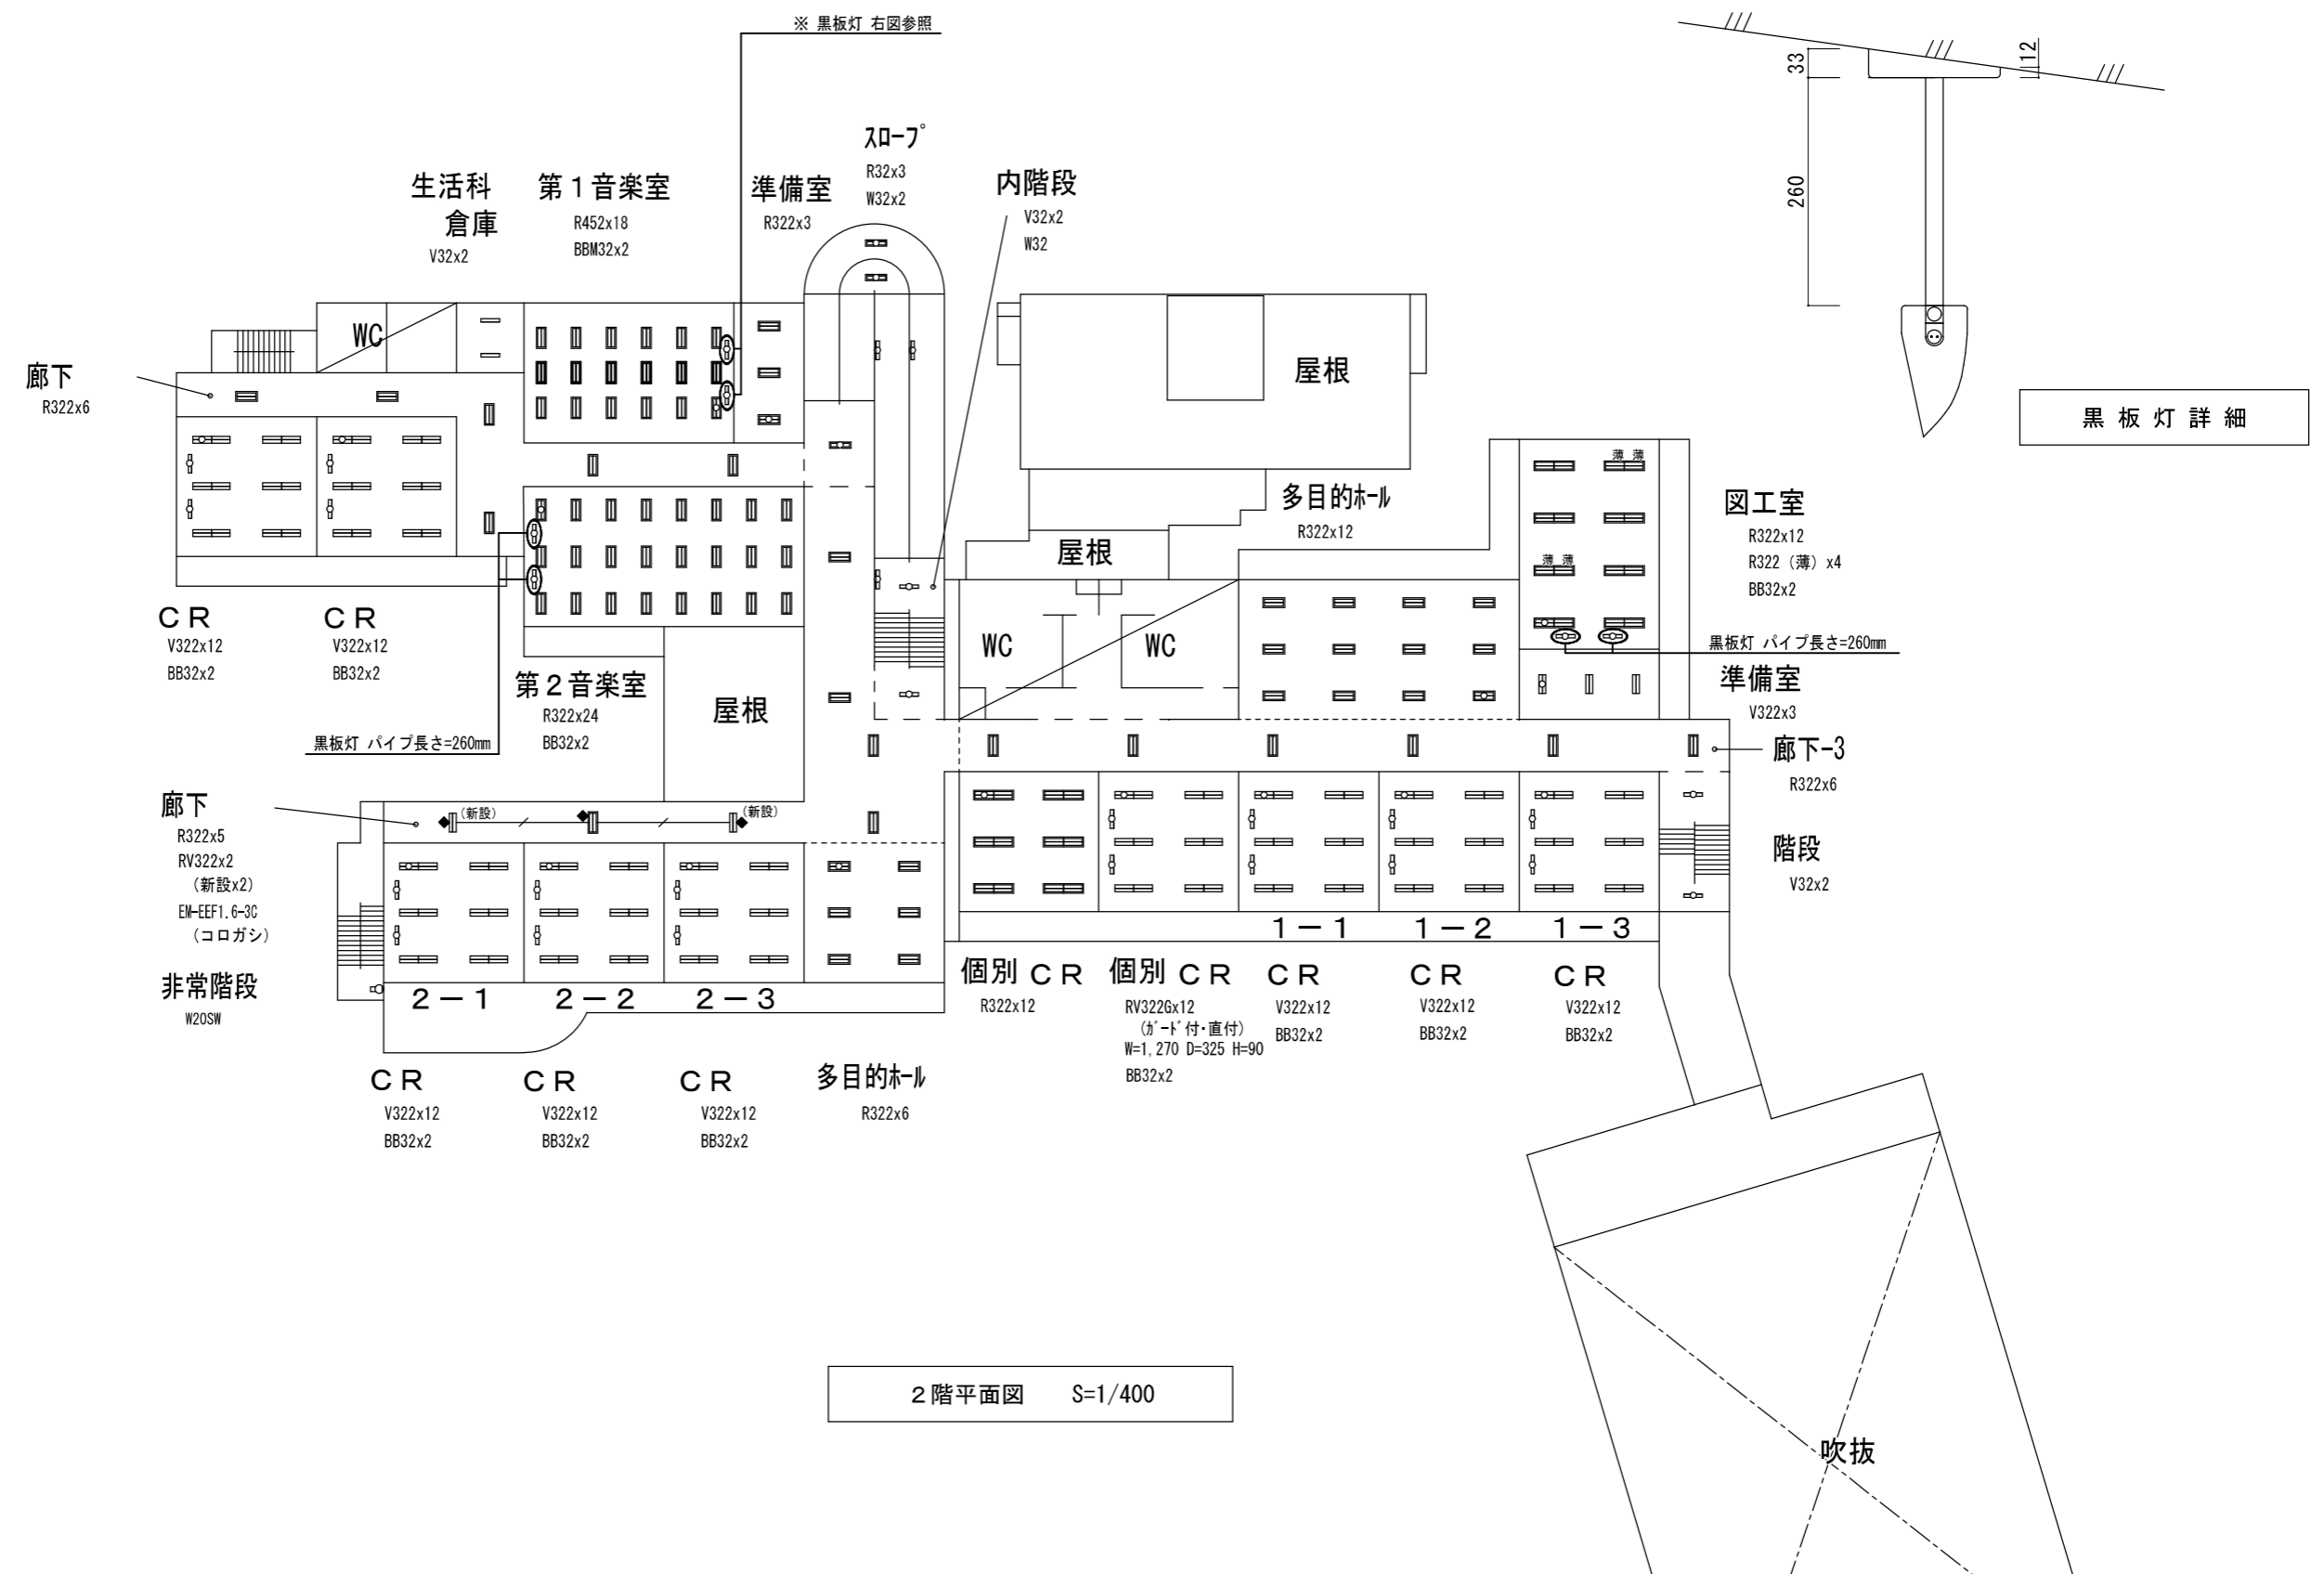

黒板灯詳細

2階平面図 S=1/400



天吊り型 2台設置