


動く歩道

J R 桜木町駅前広場イベントスペース位置図

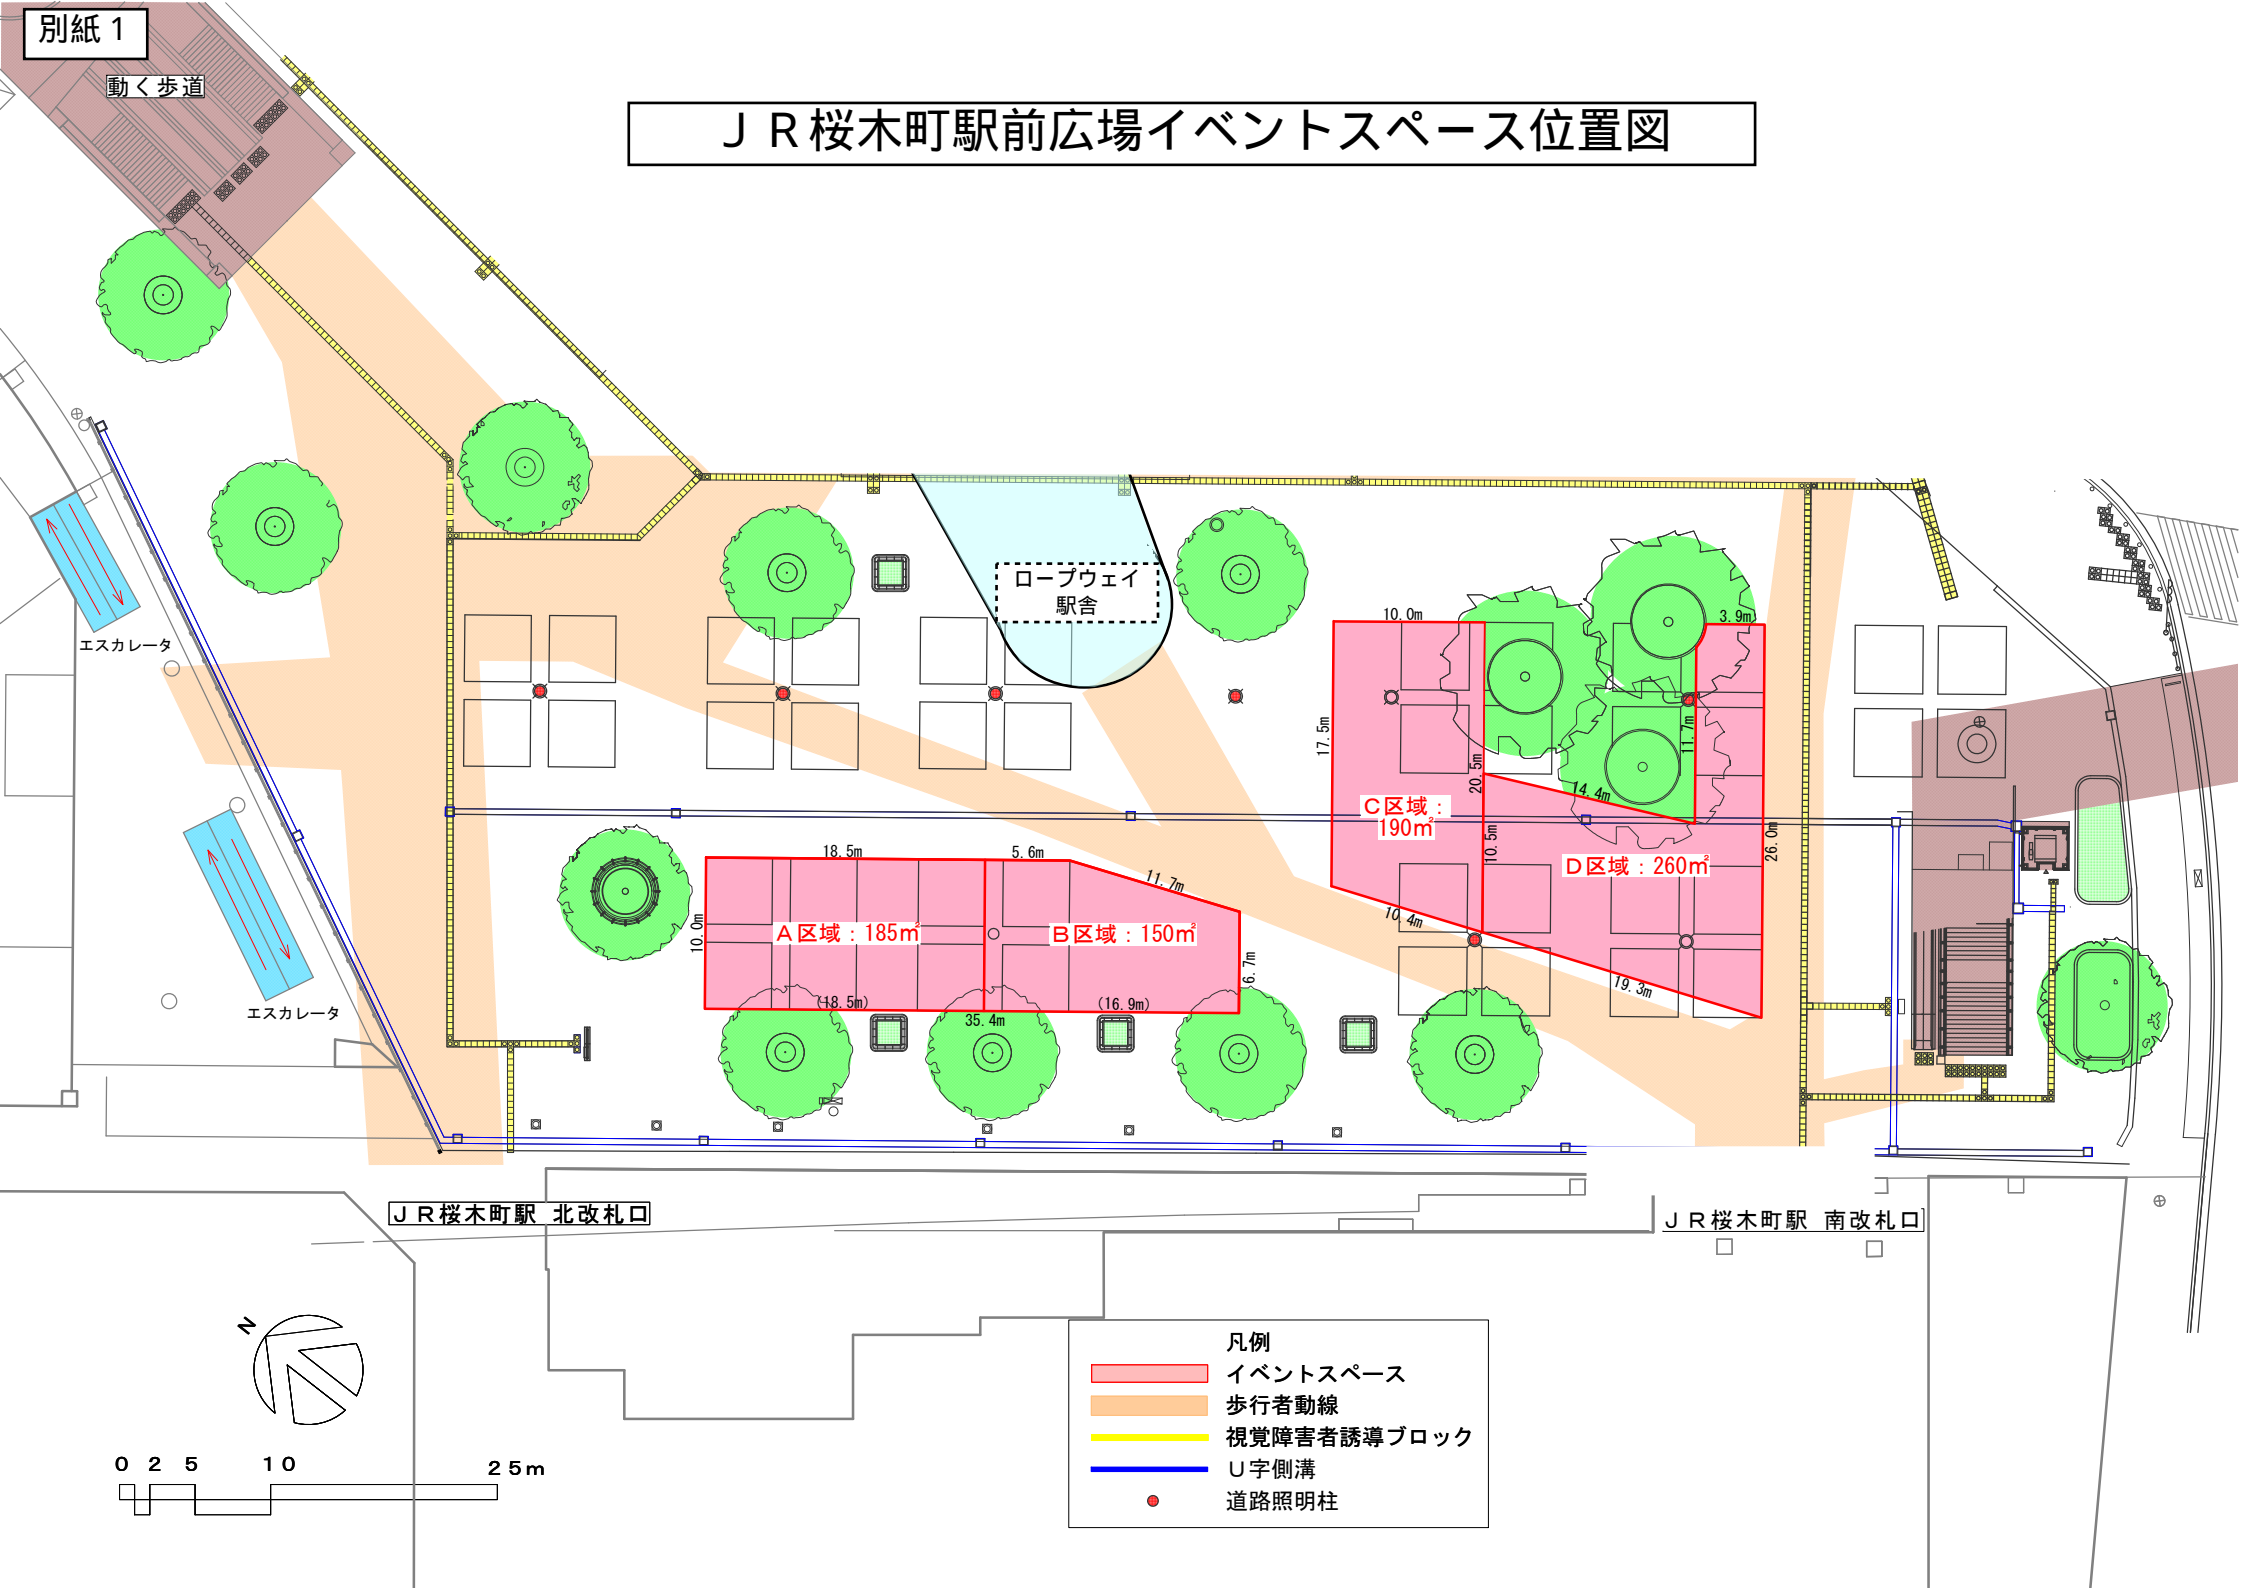

J R 桜木町駅 北改札口

J R 桜木町駅 南改札口



0 2 5 10 25m

- 凡例
- イベントスペース
 - 歩行者動線
 - 視覚障害者誘導ブロック
 - U字側溝
 - 道路照明柱