

栄区飯島町土地の通路についての留意事項

栄区飯島町 1483 番 2 は、一見 2 つの通路に面しているようになっていますが、西側の土地（写真及び図に赤で示す箇所）は市の水道用地となっております。

そのため、貸付地からの出入りの際は、原則、南側の道路を使用していただくようお願いいたします。

貸付地の利用にあたって、水道用地を通行する場合は、別途、横浜市水道局への目的外使用許可申請が必要です。使用料は有償となり、地価から算定した価格となります。

また、地中に水道管が埋設されていることから、重さ 4 トンを超える車両の通行は不可能であることや、歩行者の通行を妨げることはできない等の条件があります。




着色範囲はイメージです

位置図

栄区区民生活マップGIS版

中心地 | 横浜市栄区飯島町 付近

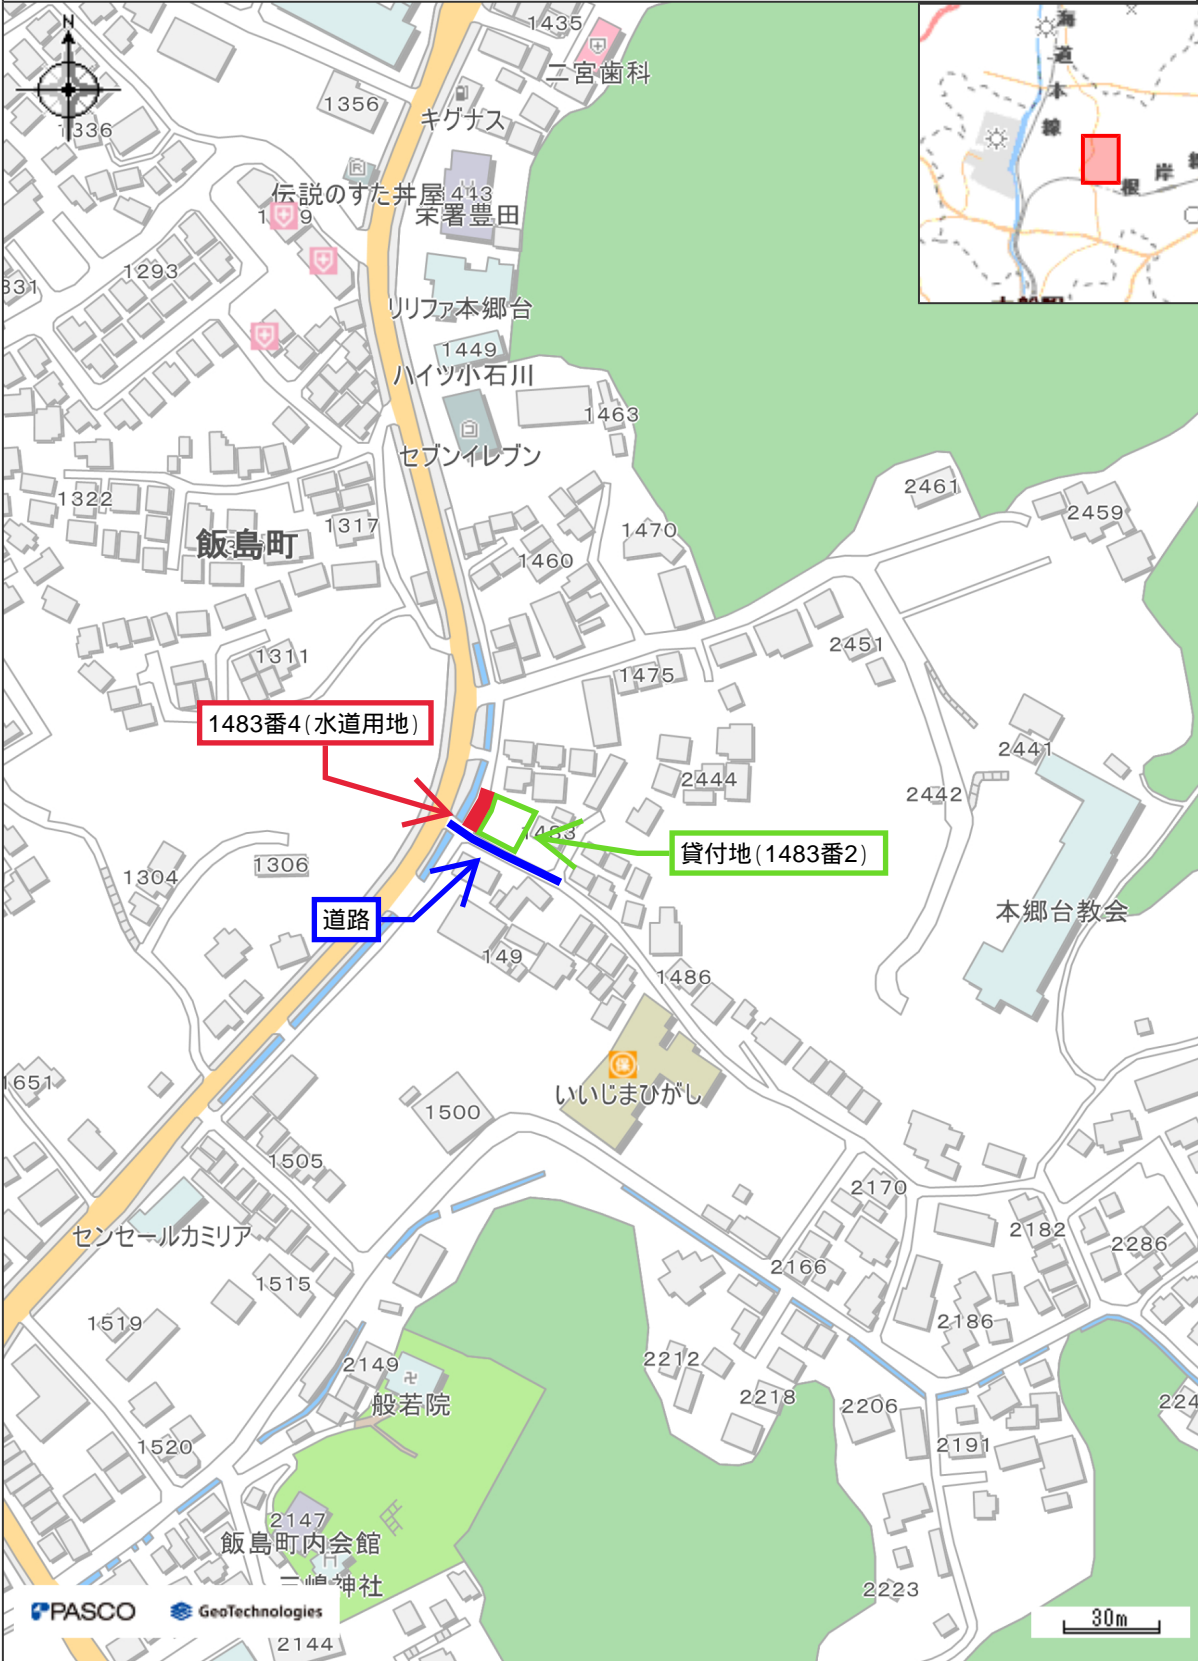

印刷日時:2023/09/19 08:52:39

登記年月日：平成13年9月13日

これは図面に記録されている内容を証明した書面である。
(横浜地方務局栄出張所管轄)
令和5年9月29日 横浜地方務局

191834

地番 1483-2, -4
土地の所在 横浜市栄区飯島町字長谷
地積測量図

三斜求積表

地番		② 1483-4					
N	O	底辺	高さ	倍	面積		
1		6.54	x 3.59	=	23.4786		
2		7.63	x 4.21	=	32.1223		
3		4.98	x 2.06	=	10.2588		
4		8.13	x 4.20	=	34.1460		
5		7.88	x 3.89	=	30.6532		
				合計	130.6589		
				合面積	65.32945		
				地積	65.32	m ²	
地番		① 1483-2					
公簿		336.3501	総計	65.32945			
				残地積	271.02065		
				地積	271.02	m ²	

座標一覧表

点番	X座標	Y座標	境界標
393	129.870	102.695	コンクリート杭
331	113.024	101.623	コンクリート杭
392	112.989	120.109	コンクリート杭
343	129.605	118.116	コンクリート杭
410	133.976	117.613	コンクリート杭
411	132.760	112.390	コンクリート杭
409	132.523	110.114	コンクリート杭
408	134.109	102.984	コンクリート杭
344	128.105	110.630	コンクリート杭

(任意座標)

水道用地

貸付地

このルートでの出入りには、水道局への使用許可申請が必要です。

境界の表示
◎ コンクリート杭

登記官

湯峯奈々子



平成13年9月13日登記

作製者 横浜市金沢区能見台通7番6号
土地家屋調査士 大澤 隆 (平成13年 8月28日作製)

(神奈川県土地家屋調査士会)

申請人 安達 清

縮尺 1/250