


(シェアサイクルポート区画線仕様イメージ図)


上部の白線については、既存の壁、フェンス又はガードレール等がある場合は、施工不要です。

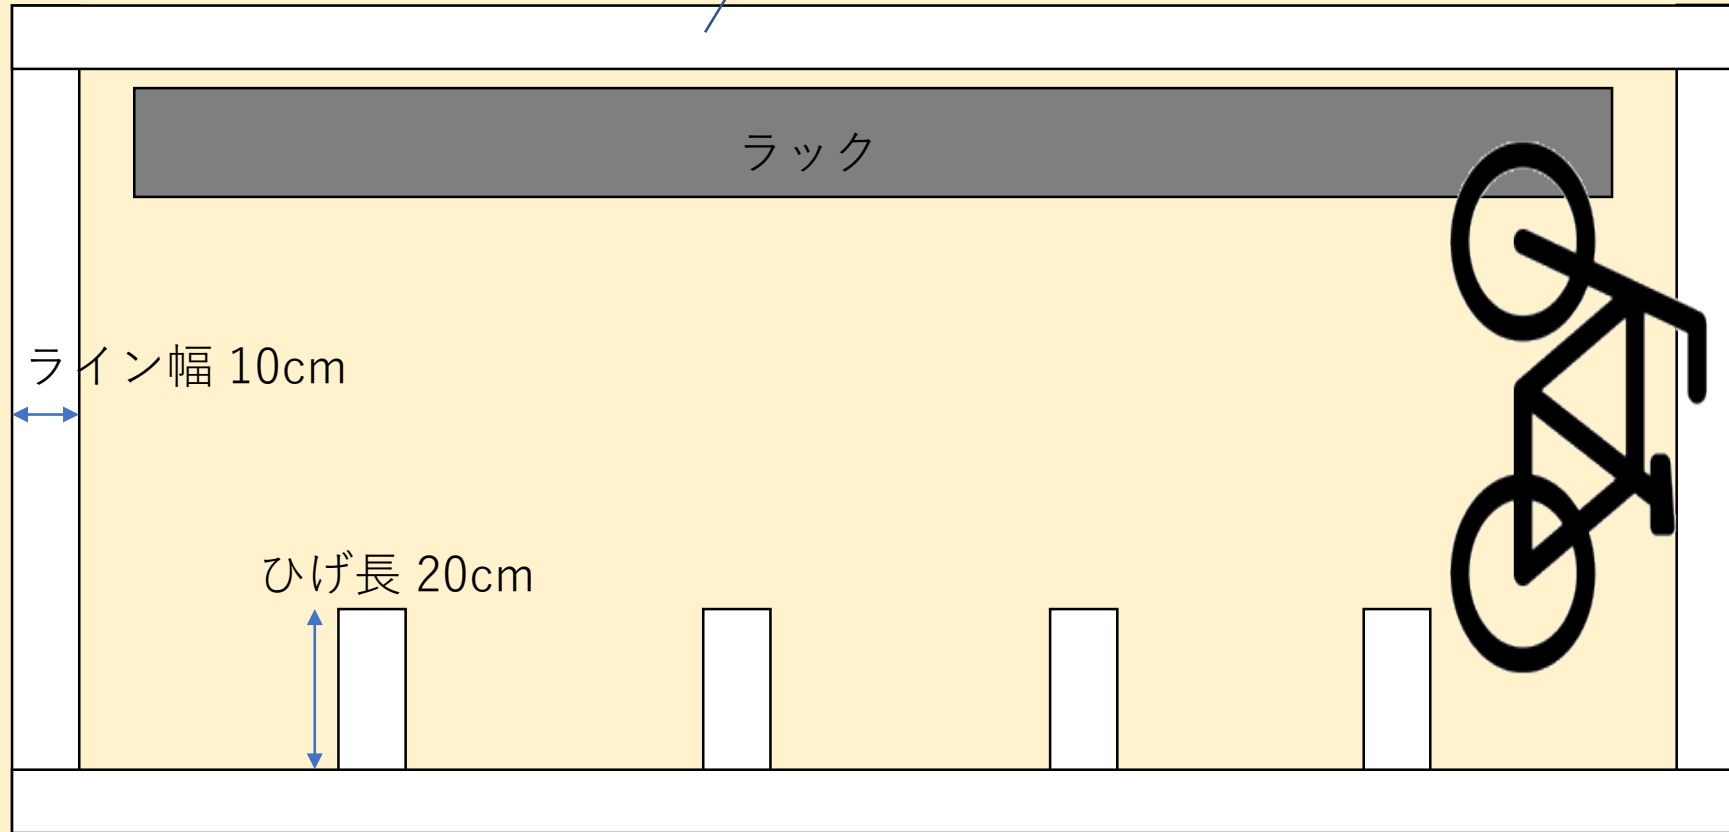

歩道

(シェアサイクルポート区画線仕様イメージ図)

上部の白線については、既存の壁、フェンス又はガードレール等がある場合は、施工不要です。

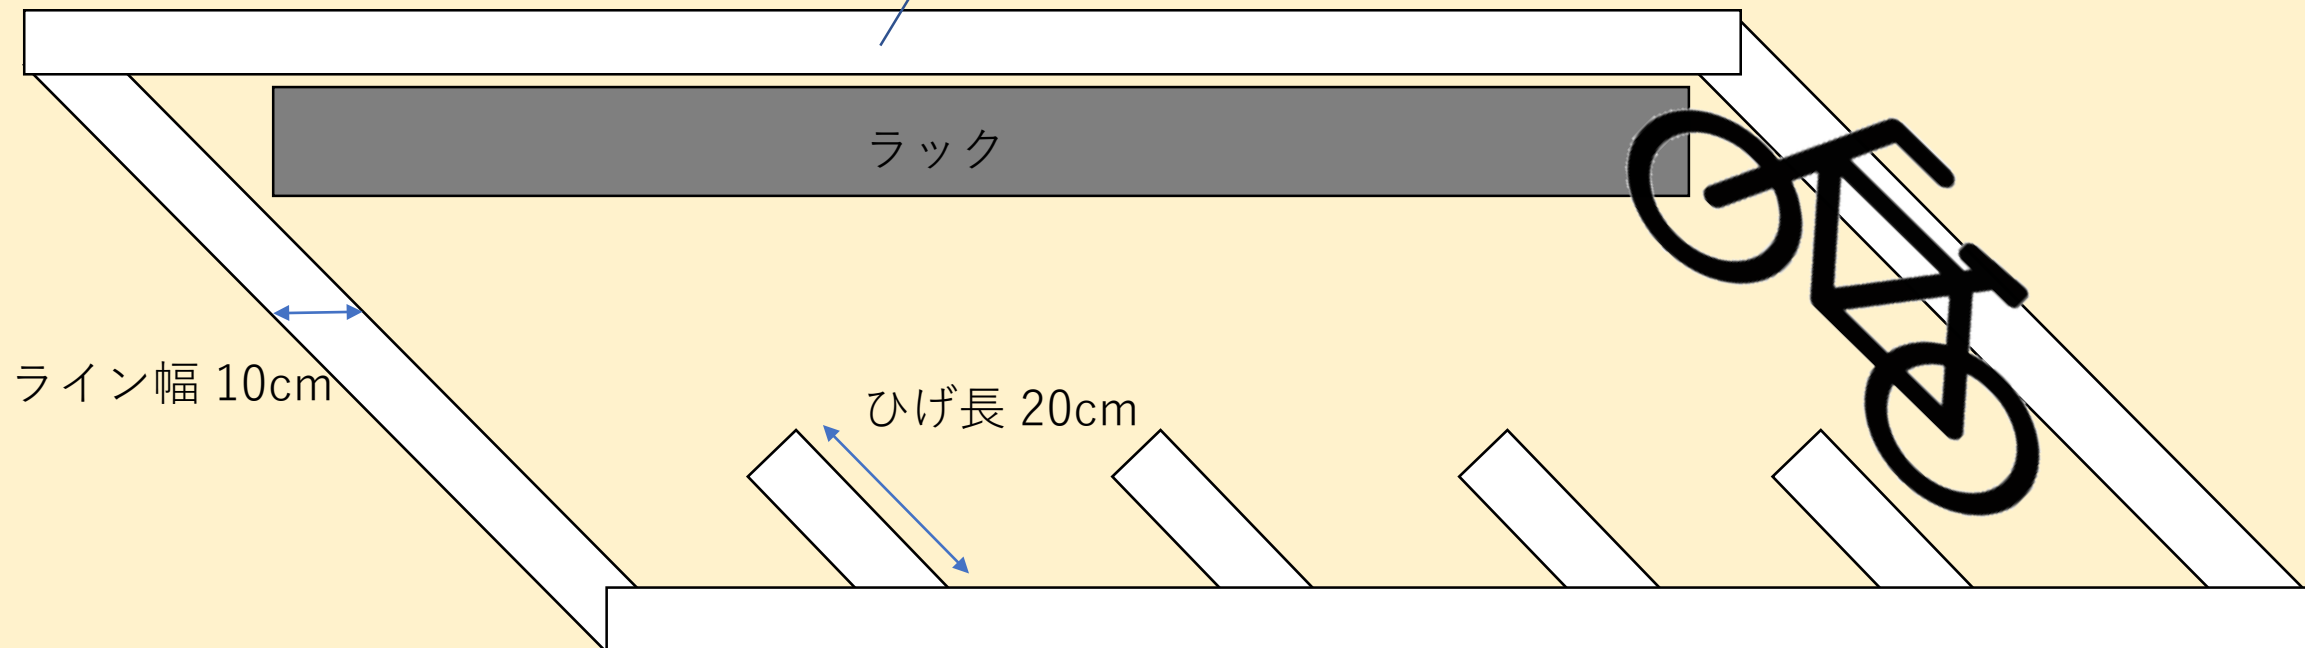

ライン幅 10cm

ひげ長 20cm

ラック

歩道