
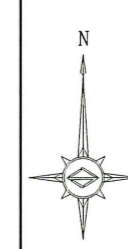
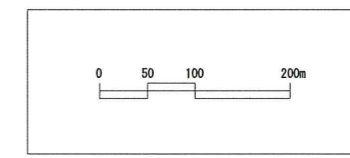


横浜国際港都建設事業
 旧上瀬谷通信施設地区
 土地区画整理事業
 設計図 S=1:2500

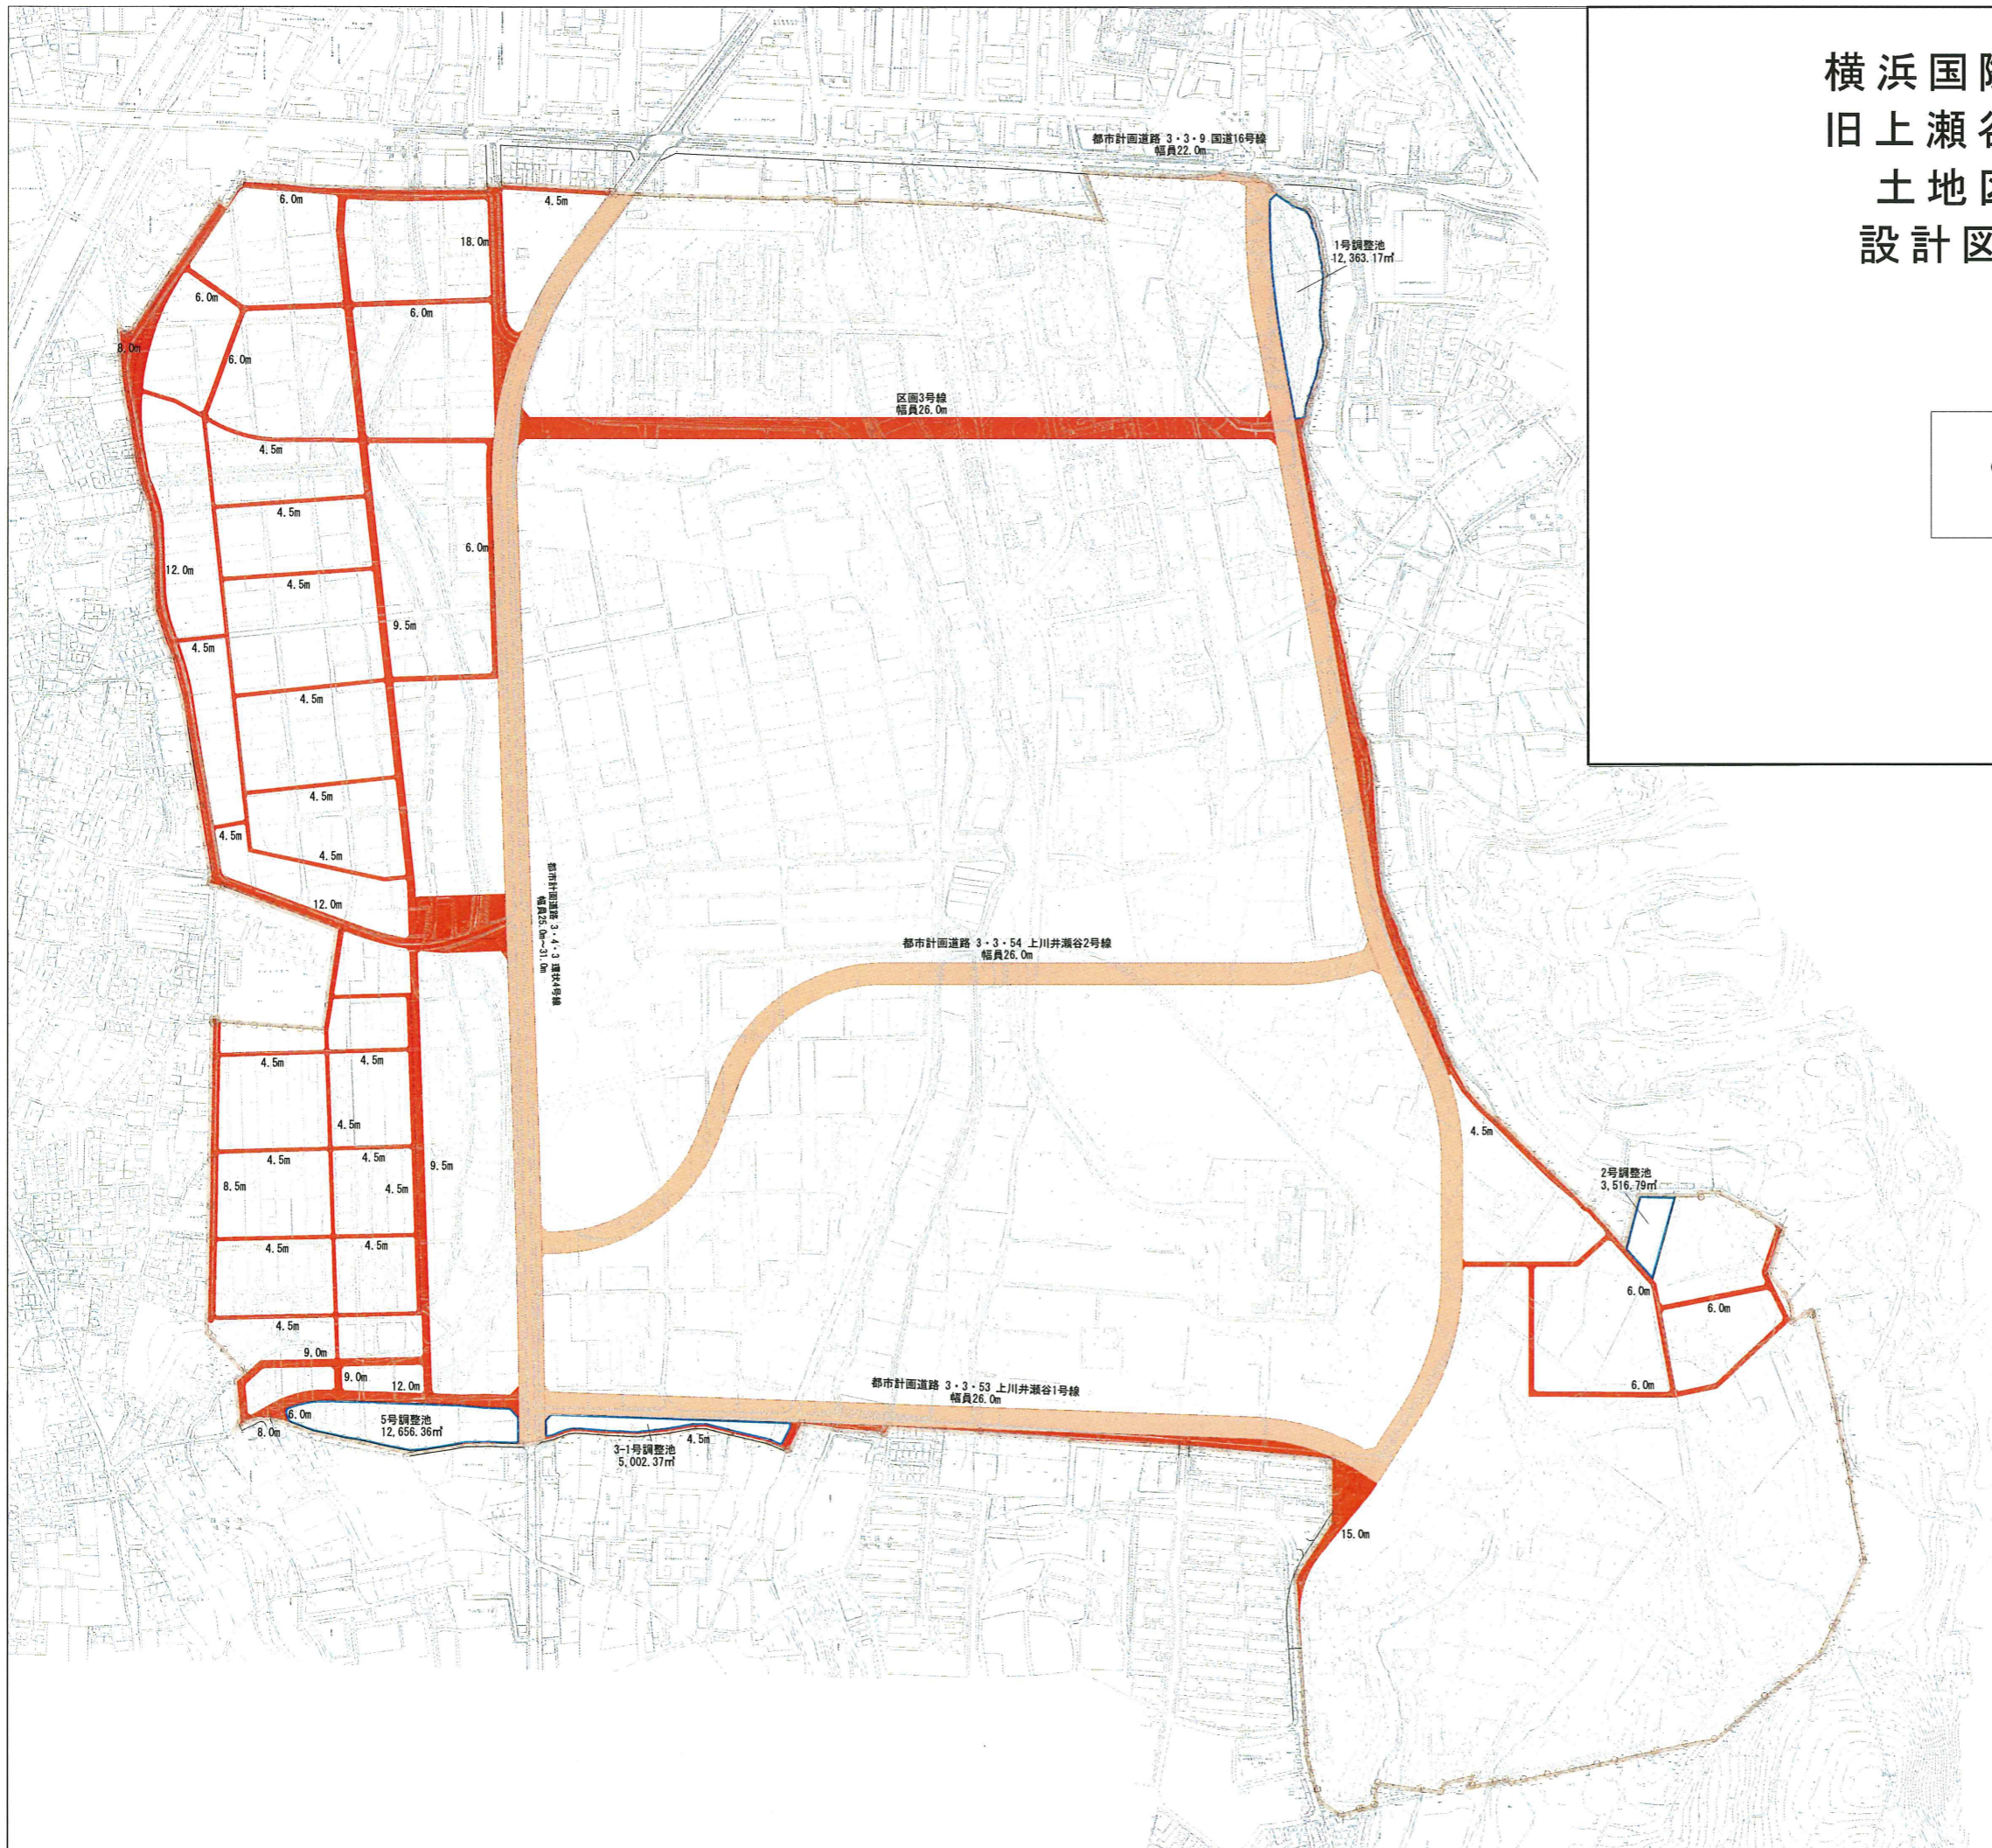

凡 例	
	土地区画整理事業施行地区界
	都市計画道路
	区画街路
	調整池